




1 F 平面図 S=1:100

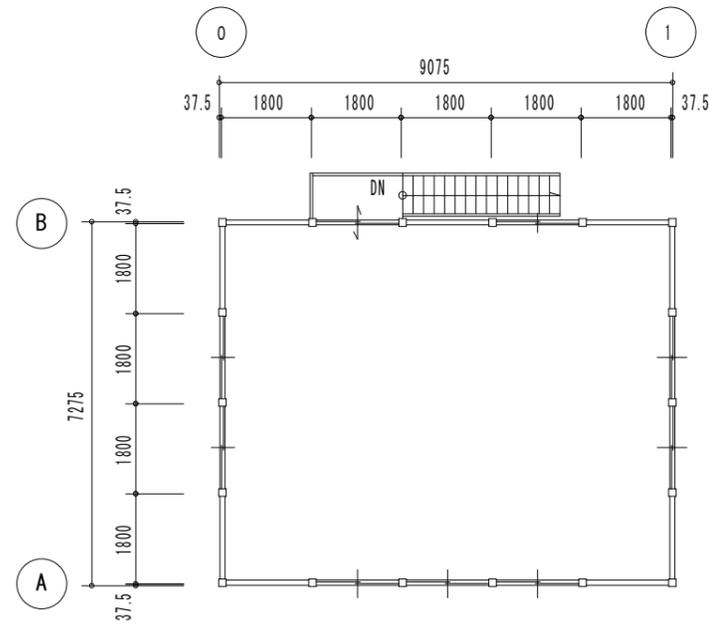


2 F 平面図 S=1:100

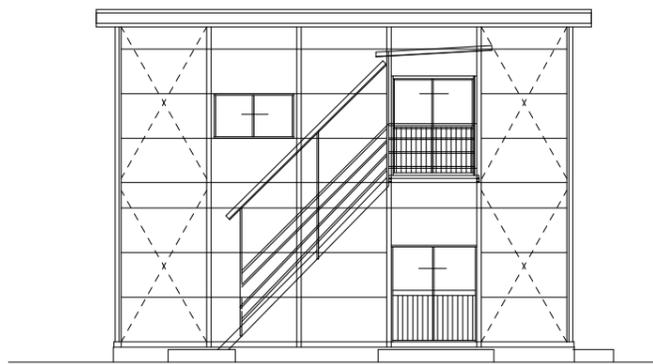


B 通 立面図 S=1:100

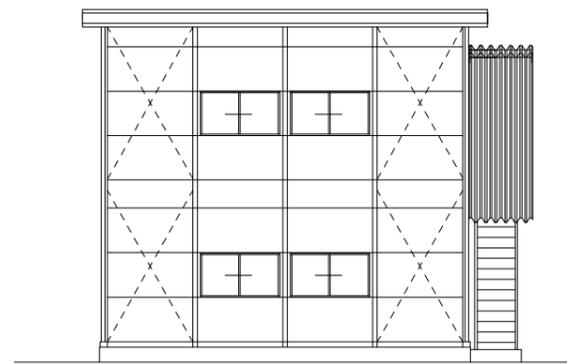


1 通 立面図 S=1:100

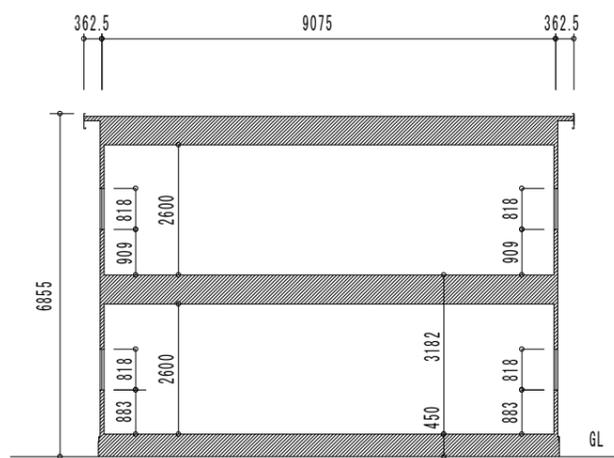

断面図 S=1:100

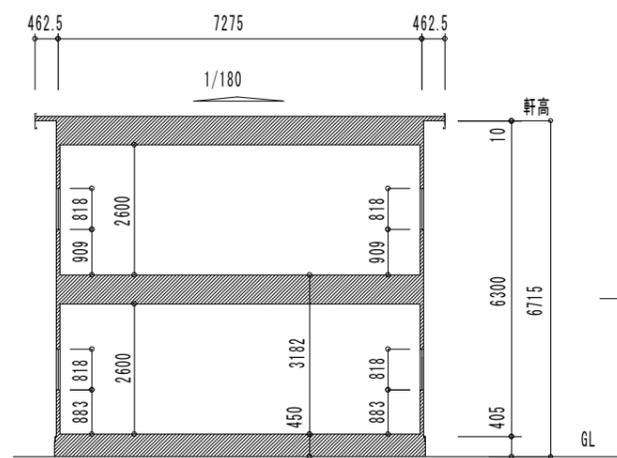

断面図 S=1:100

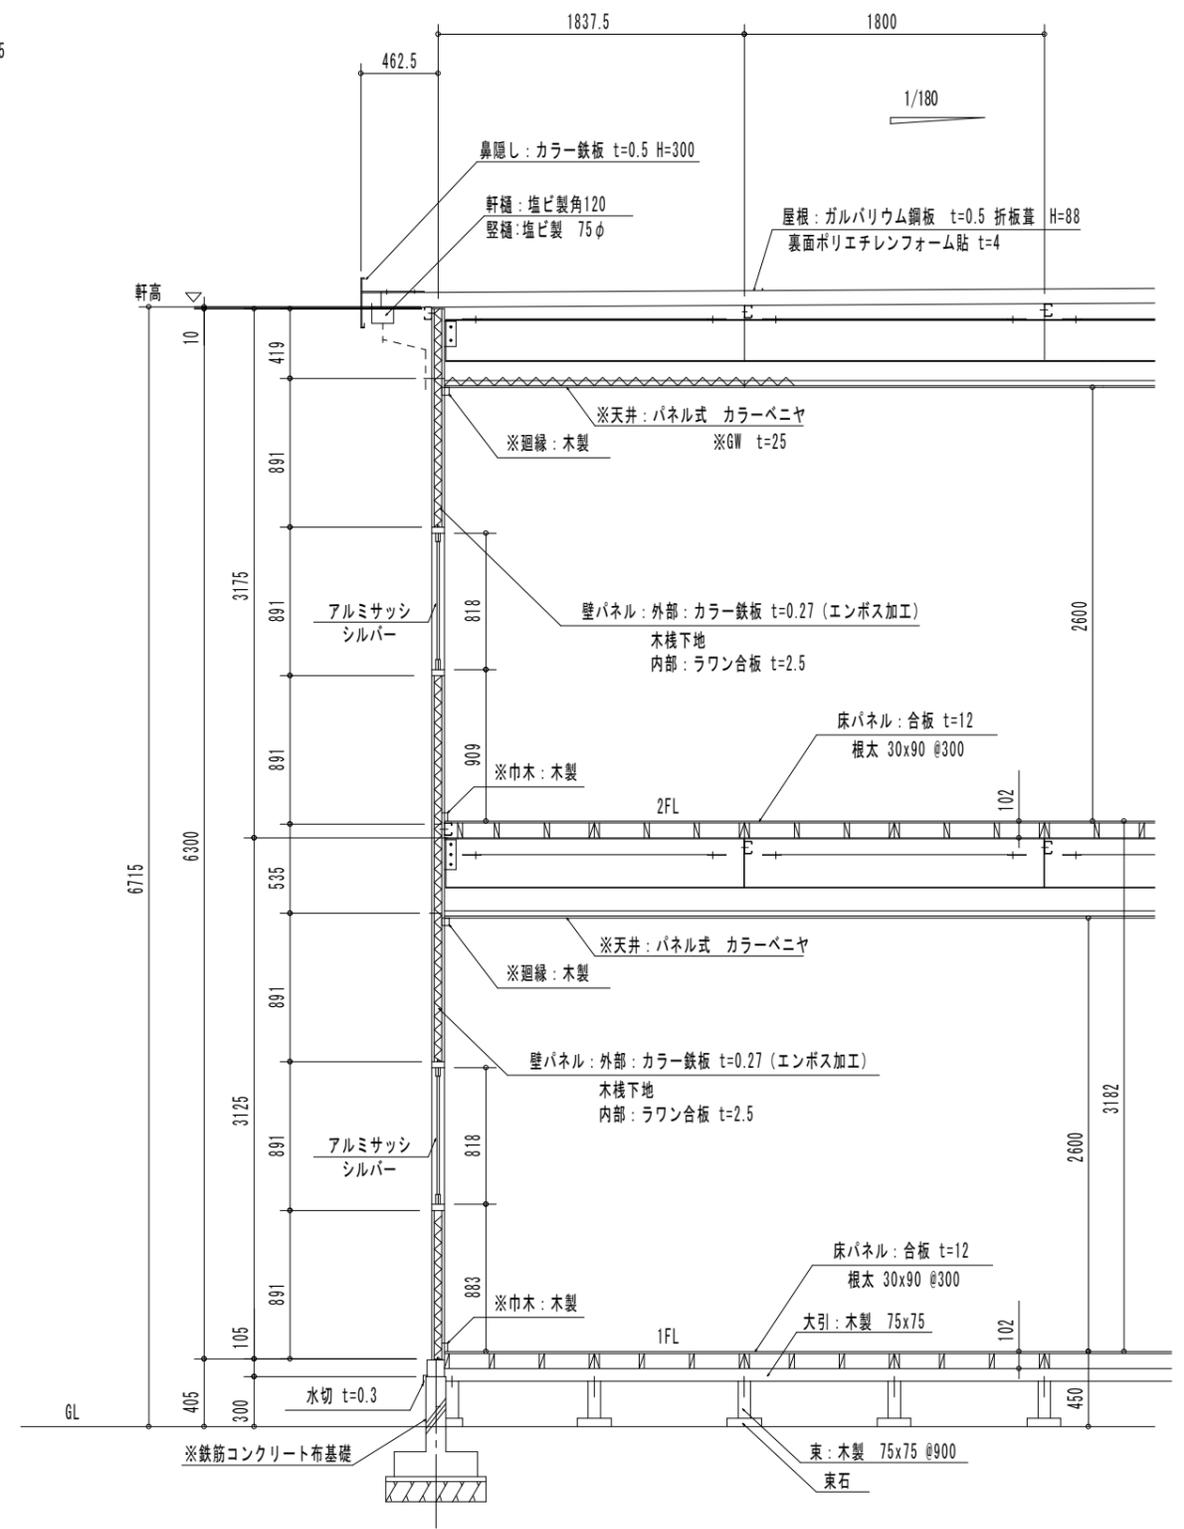

矩計図 S=1:30

凡例
※印 オプション工事を示す

1	訂正事項	年月日	担当	工事名称	オリエントロッジ 基準図	枚数	オリエントハウス株式会社	依頼者番合	御承認印
2				図面名称	フラットロッジⅡ型 平面図, 立面図, 断面図, 矩計図	縮尺	年月日 H・25・12	整理番号	
3						S=1:30 S=1:100		R・F・02	