




1 F 平面図 S=1:100

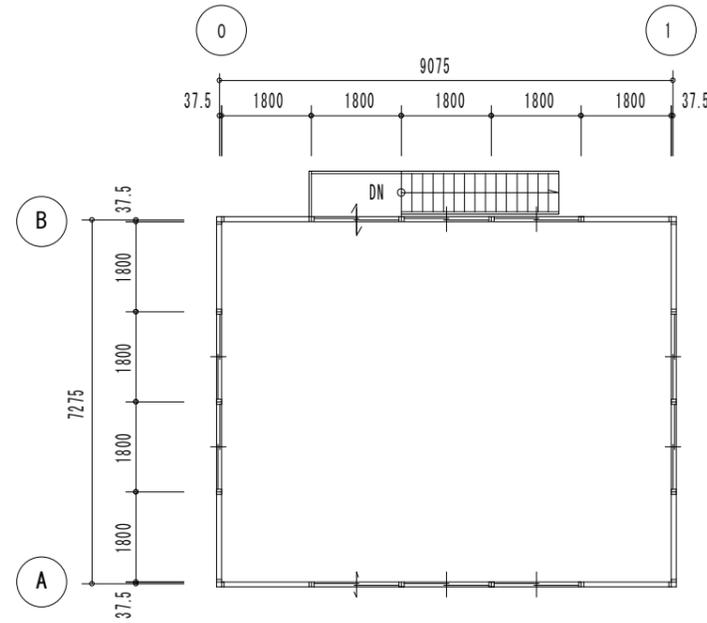


2 F 平面図 S=1:100

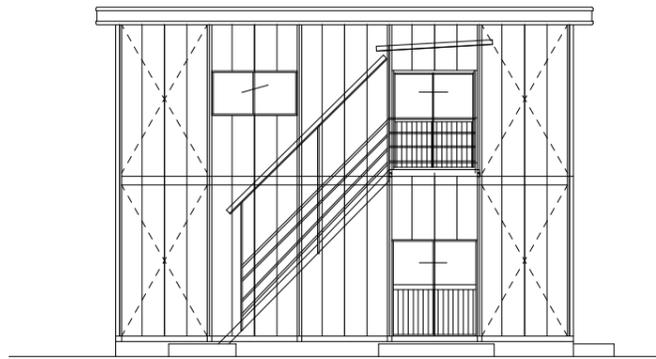


B通 立面図 S=1:100

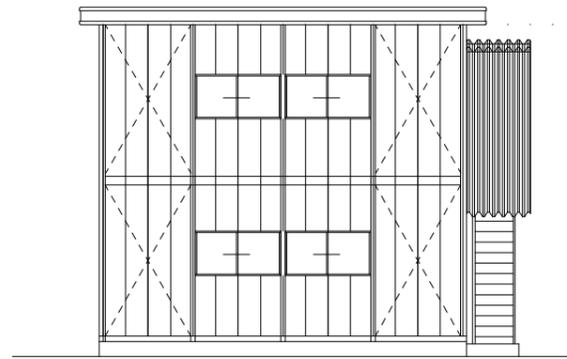


1通 立面図 S=1:100

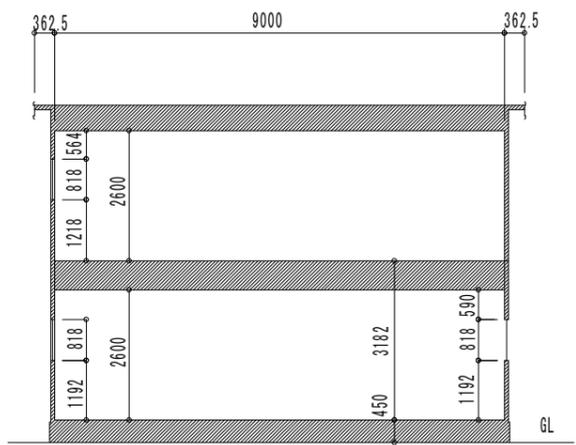

断面図 S=1:100

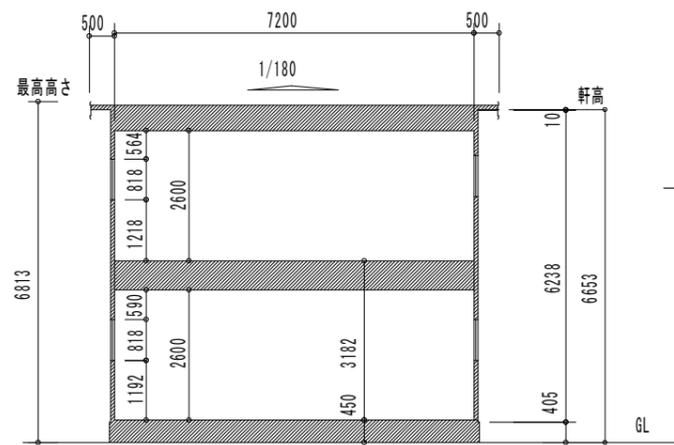

断面図 S=1:100

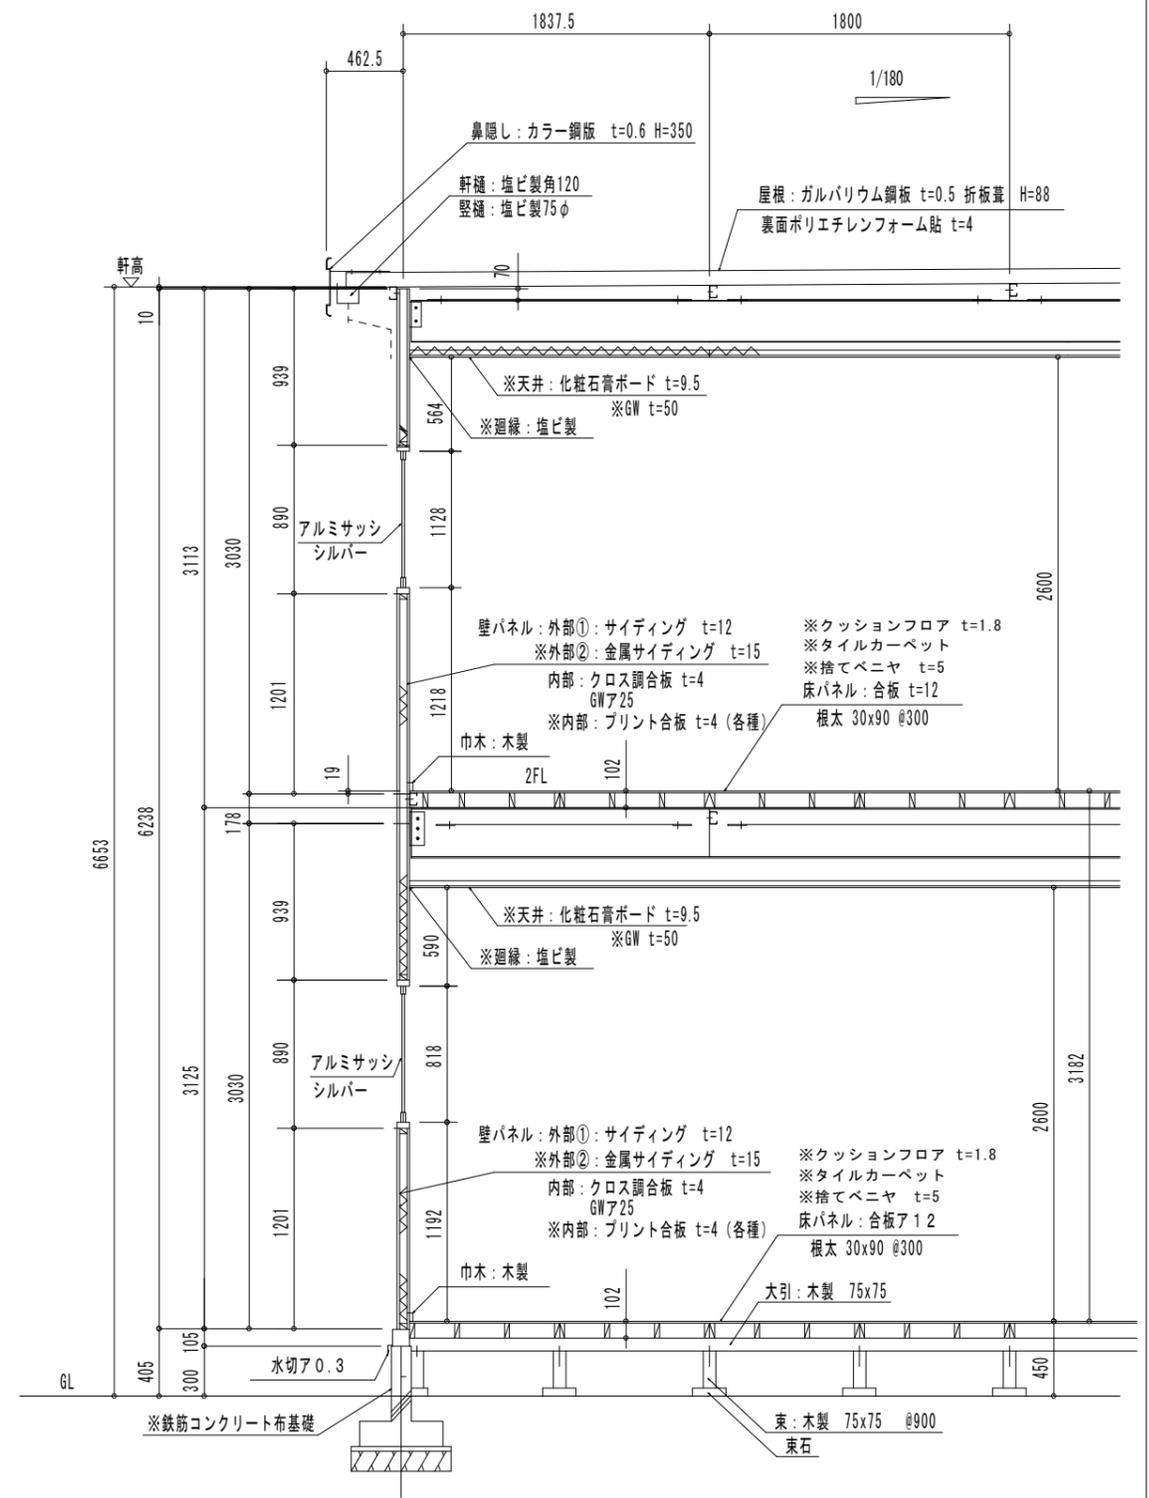

矩計図 S=1:30

凡例
※印 オプション工事を示す

訂正事項	年月日	担当	工事名称	オリエンタルハ - 基準図	枚数	オリエンタルハウス株式会社	依頼者番合	御承認印
1			図面名称	S2型 平面図 立面図 断面図 矩計図	縮尺	S=1:30 S=1:100	年月日 H・25・12	整理番号 S・a・04
2								
3								